



MAXI 2-teilig, mit Unterzug


Grundriss

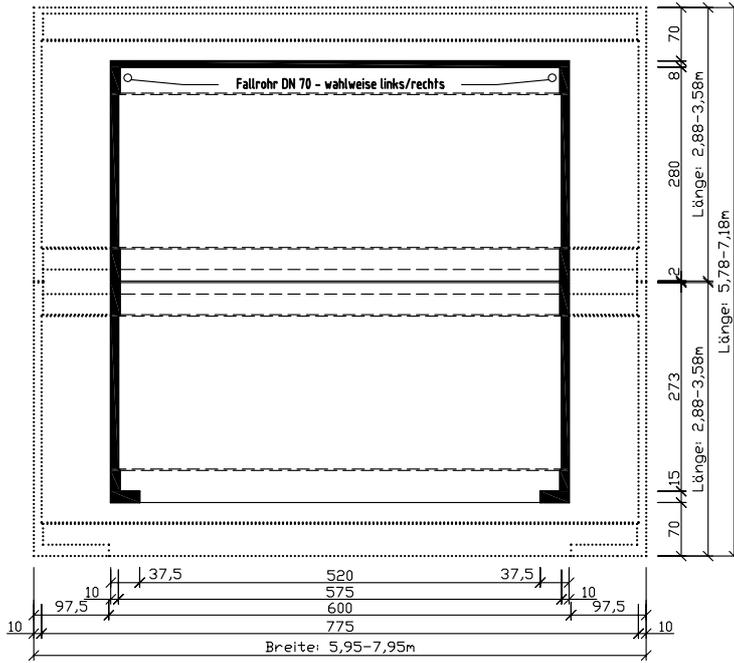



Vorderansicht

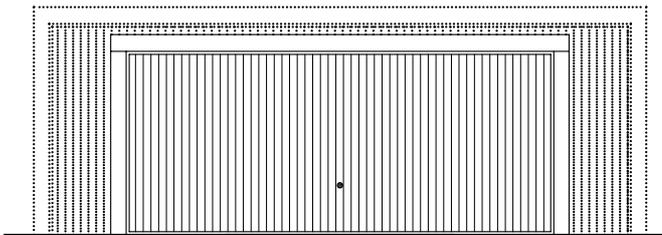



Systemschnitt

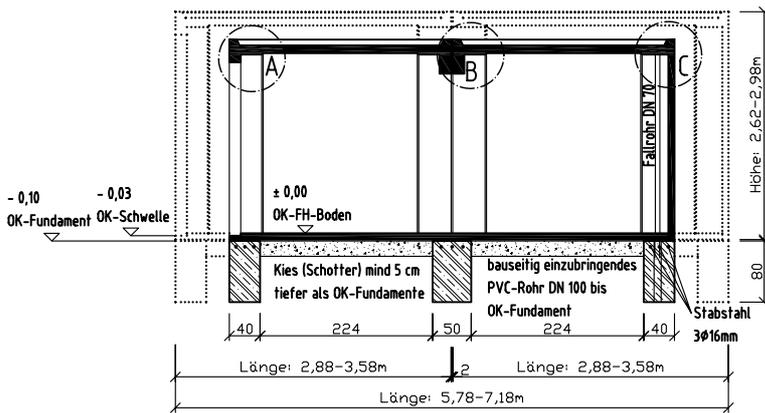


DETAIL "A" M 1:10

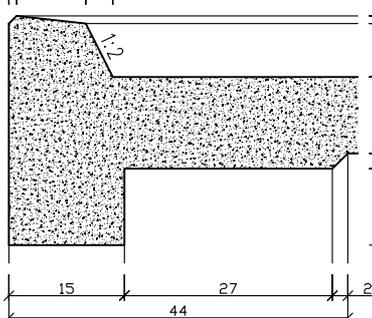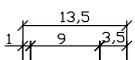

DETAIL "C" M 1:10

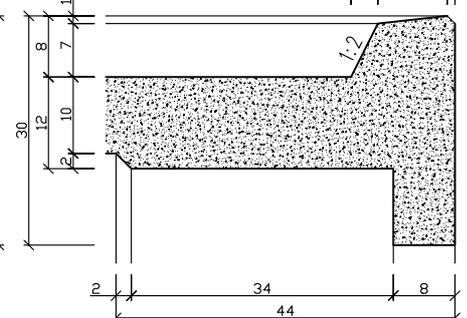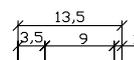

DETAIL "B" M 1:10

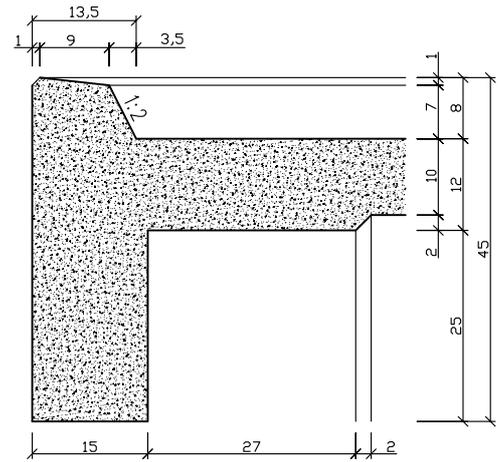

BAUBESCHREIBUNG

Stahlbeton-Fertigarage mit Boden Fundamente:

Streifenfundamente in C20/25 bewehrt 3Ø16mm. Der Fundamentüberstand von 5cm muß bei einer Grenzbebauung entfallen, dann gilt ein Fundamentüberstand von 0 cm. Fundamente frostsicher, auf gewachsenen Grund führen, mindestens jedoch 80 cm tief!
 Seitenwände: 10 cm stark in C35/45
 Rückwand: 8 cm stark in C35/45
 Boden: 8 cm stark in C30/37, Bodenbelastung 350kg/qm,
 Wände und Decke zweilagig bewehrt
 Aussen: Spritzputz
 Innen: zweifach gesprenkelt
 Abdichtung mit Kiesschüttung.

Länge von 5,78 m bis 7,18 m variabel.
 Breite mit Unterzug von 5,95 m bis 7,95m.
 Mit Höhe 2,62 m, 2,73 m, 2,83 m 2,98 m
 lieferbar (abhängig von der GA-Länge).

Garage Typ:	 EMIL STEIDLE GMBH & CO. KG GESCHÄFTSBEREICH BETON-MODULE Alte Krauchenwieser Straße 1 Tel. 07571/71-155 72488 Sigmaringen Fax 07571/71-355	
MAXI: 2-teilig mit Unterzug		
Bauherr:		
Planverfasser:		
KATALOG	Datum:	Maßstab: 1:100,10