Grundriss

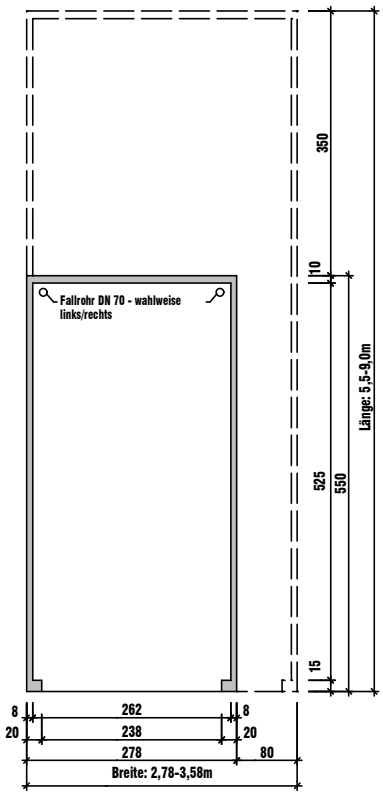

DETAIL "A" M 1:10

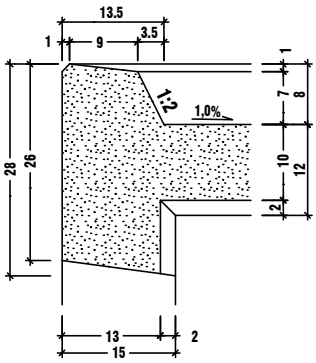

DETAIL "B" M 1:10

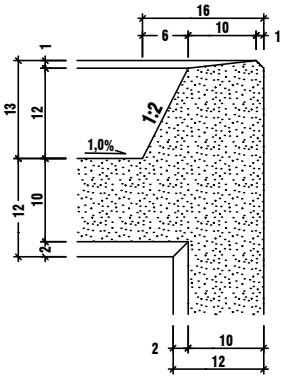

Vorderansicht

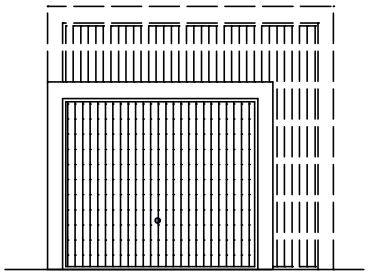

BAUBESCHREIBUNG

Steidle -Großraumgarage,
kubische Form mit umlaufend abgesetzter Dachkante,
Boden aus Stahlbeton C 30/37,
frost-/tausalzbeständig, schalungsglatt,
Gefälle von Rückwand zur Torseite und
von der Seitenwand zur Bodenmitte,
Bodenbelastung 350 kg/m².
Dacheindeckung auf
Kunststoff-/Bitumenbasis mit 2-3 cm Kiesschüttung.
Entwässerung über Dach-Gully mit
innenliegendem Fallrohr wahlweise links
oder rechts.
Aussen wetterfester Kunstharzedelputz,
innen wischfeste Dispersionsfarbe
zweifach gesprenkelt.

Seitenwände: 8 cm in C30/37
Rückwand: 10 cm in C30/37
Boden: 8 cm in C30/37.
Streifenfundamente in C20/25 nach Steidle
Fundamentplan.

Länge von 5,50 m bis 9,0 m variabel.
Länge von 9,0m bis 10,5m auf Anfrage.
Breite von 2,78 m bis 3,58 m variabel.
Mit Höhe 2,48 m, 2,62m 2,73 m, 2,83 m 2,98m,
3,23 m und 3,48 m lieferbar.

Systemschnitt

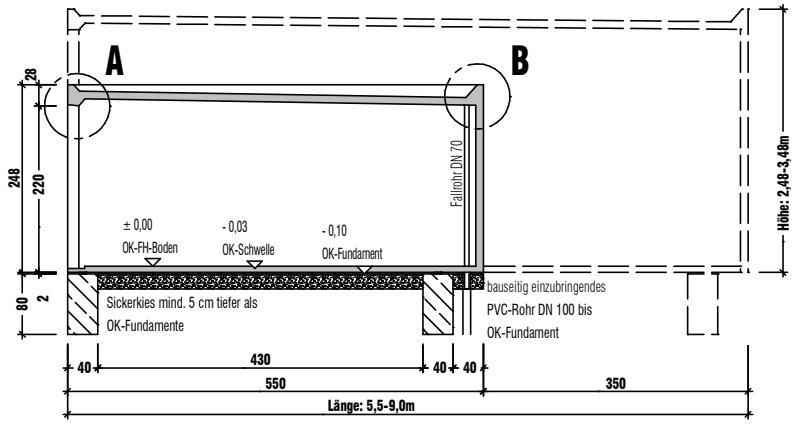

EMIL STEIDLE GMBH & CO. KG
GESCHÄFTSBEREICH **BETON-MODULE**

ALTE KRAUCHENWIESER STRAßE 1
72488 SIGMARINGEN

e-mail: GARAGEN@steidle.de
URL: www.steidle-garagen.de
TEL. 07571/71-155
FAX 07571/71-355

BAUVORHABEN:

PLANVERFASSER:

steidle

MAßSTAB: 1:100/10

GARAGENTYP: